


ПЛАН ВИНТОВЫХ СВАЙ МАКСИ
ЗЕРКАЛЬНЫЙ

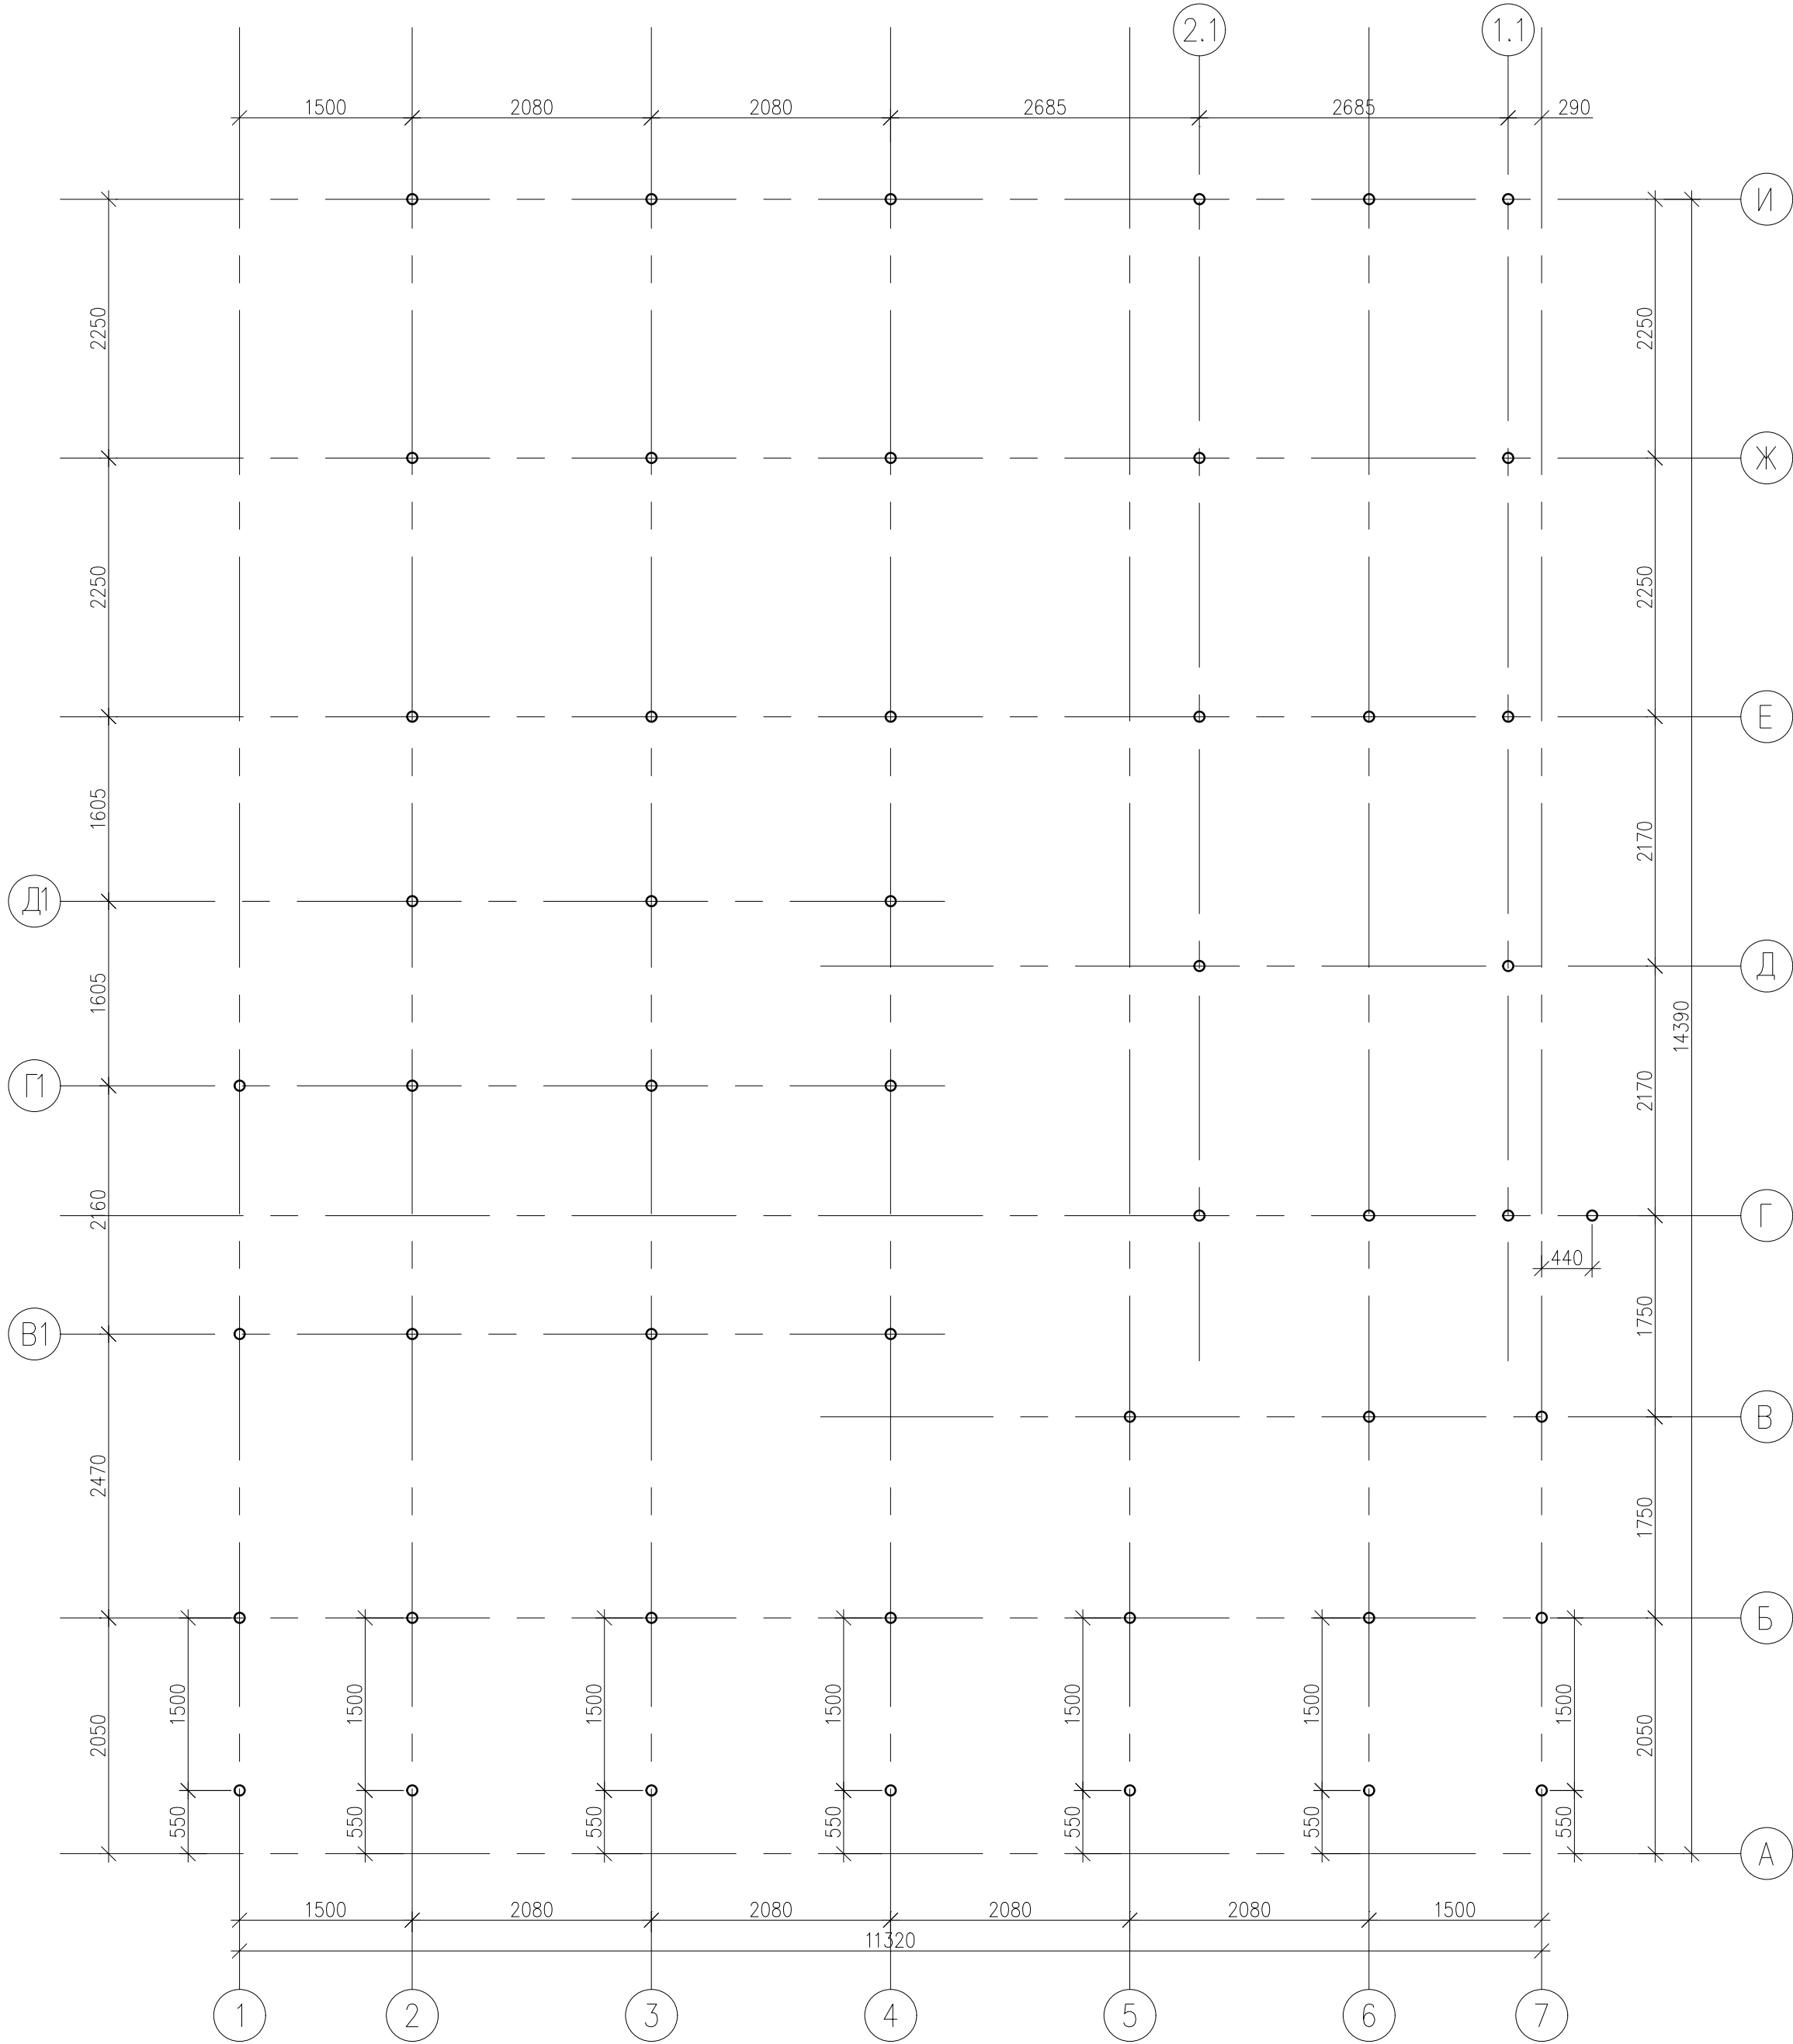

						КР			
						ПРОЕКТ ИНДИВИДУАЛЬНОГО ЖИЛОГО ДОМА			
Изм.	Кодуч.	Лист	НДок	Подпись	Дата	БЕРГЕН МАКСИ	Стадия	Лист	Листов
Разработал	Казусь						РД	2	—
						ПЛАН ВИНТОВЫХ СВАЙ МАКСИ ЗЕРКАЛЬНЫЙ			
Проверил	Бернас								

М1:50